


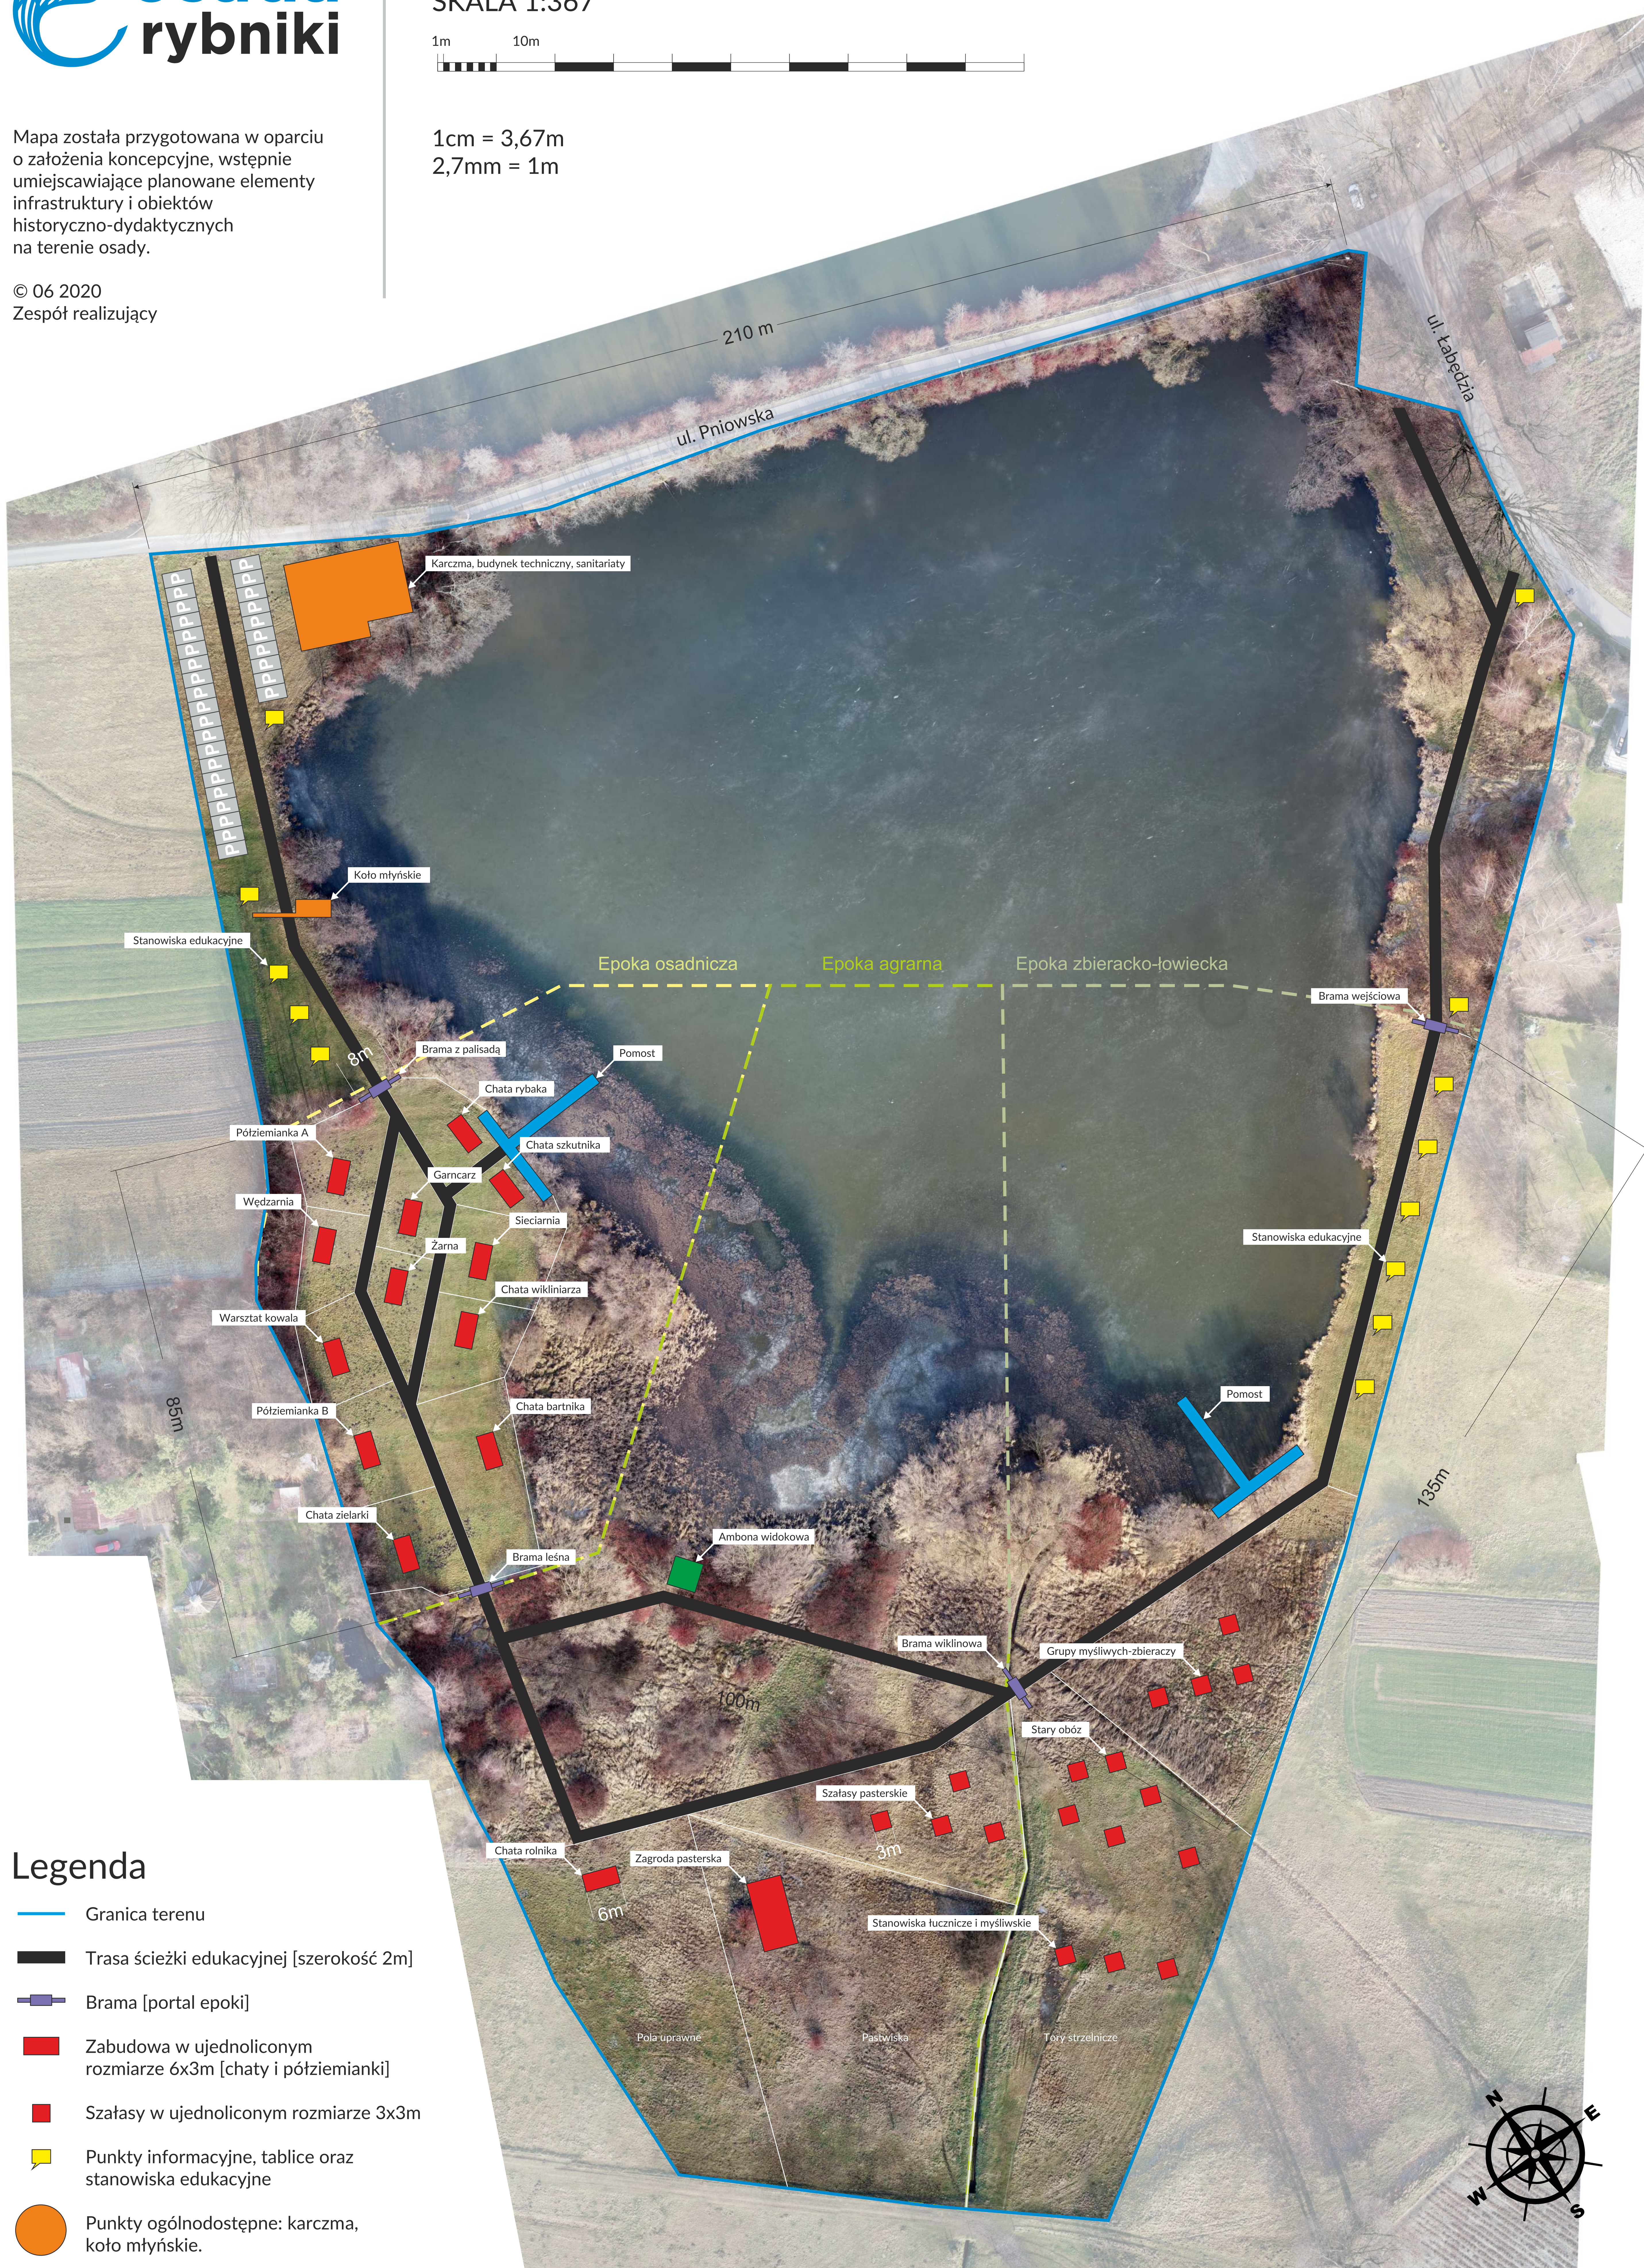











1cm = 3,67m  
2,7mm = 1m

Mapa została przygotowana w oparciu o założenia koncepcyjne, wstępnie umiejscawiające planowane elementy infrastruktury i obiektów historyczno-dydaktycznych na terenie osady.

© 06 2020  
Zespół realizujący



## Legenda

-  Granica terenu
-  Trasa ścieżki edukacyjnej [szerokość 2m]
-  Brama [portal epoki]
-  Zabudowa w ujednoliconym rozmiarze 6x3m [chaty i półziemianki]
-  Szałasy w ujednoliconym rozmiarze 3x3m
-  Punkty informacyjne, tablice oraz stanowiska edukacyjne
-  Punkty ogólnodostępne: karczma, koło młyńskie.
-  Punkt widokowy, ambona leśna [5x5m]
-  Stanowiska parkingowe [2,5x5m]
-  Planowane pomosty

Przykładowe wymiarowanie

